

## **AVIS AU PUBLIC - COMMUNE DE MACHEZAL**

Enquête publique relative au classement et au déclassement de voies communales

Par arrêté en date du 30 janvier 2021, le Maire de Machézal a ordonné l'ouverture de l'enquête publique relative à la régularisation de voies communales chemin de Champamont et chemin des Couteaux.

A cet effet,

Monsieur Noël LAURENT, contrôleur des Travaux Publics de l'Équipement, a été désigné comme commissaire-enquêteur.

L'enquête se déroulera à la Mairie du 25 février 2021 au 11 mars 2021 inclus, aux horaires d'ouvertures :

- du mardi au vendredi de 9 h à 12 h
- le samedi de 9 h 30 à 12 h.

Monsieur le commissaire-enquêteur recevra le public en Mairie, dans le respect des mesures sanitaires, les :

- jeudi 25 février 2021 de 9 heures à 11 heures,
- jeudi 11 mars 2021 de 9 heures à 11 heures.

Pendant la durée de l'enquête, les observations sur le projet de classement et de déclassement des voies communales, pourront être consignées sur le registre d'enquête déposé en mairie. Elles peuvent également être adressées par écrit au commissaire-enquêteur, par voie postale au secrétariat de Mairie à l'adresse suivante :

***MAIRIE DE MACHEZAL***

***A l'attention de Monsieur le Commissaire-enquêteur***

***Le Bourg***

***42114 MACHEZAL***

Ou sur l'adresse de la mairie : [mairie.machezal@copler.fr](mailto:mairie.machezal@copler.fr).

Le rapport et les conclusions du commissaire-enquêteur pourront être consultés à la Mairie à l'issue de l'enquête.

# Commune de MACHEZAL

## ENQUÊTE PUBLIQUE du 25 Février au 11 Mars 2021

Aliénation de parties de chemins ruraux à rétrocéder (régularisation)

### SITUATION

Secteur « CHAMPAMONT »



### 1. Chemin des COUTEAUX

Chemin d'accès à la propriété A.LAURENT

Section à déclasser



### 2. Chemin de CHAMPAMONT


Abords de la ferme FRECHET



Sections à déclasser



Section à classer

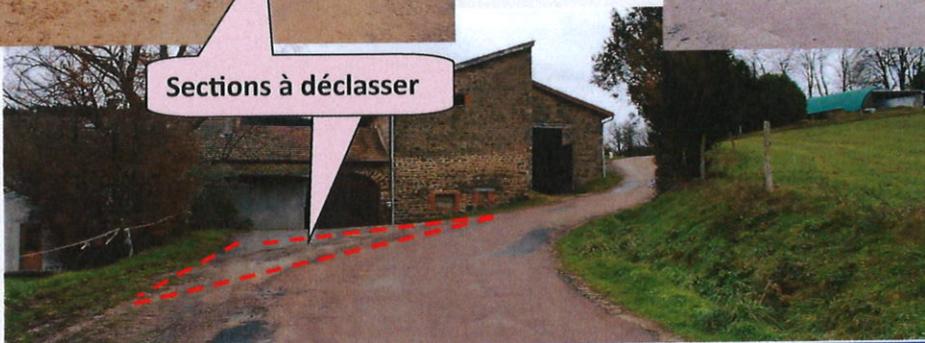

DIRECTION GÉNÉRALE DES  
FINANCES PUBLIQUES

EXTRAIT DU PLAN CADASTRAL

Société Civile Professionnelle  
**CHRISTOPHE PIGEON**  
**CHRISTIAN TOINON**  
Géomètres Experts D.P.L.G.  
8bis, rue du Montal - 42110 FEURS  
Tél 04 77 26 15 86 - Fax 04 77 27 05 97  
E-mail : scdp.0192800@lorraine.fr

Département :  
LOIRE

Commune :  
MACHEZAL

Section : B  
Feuille : 000 B 02

Echelle d'origine : 1/2500  
Echelle d'édition : 1/1000


Date d'édition : 14/09/2020  
(fuseau horaire de Paris)

Coordonnées en projection : RGF93CC46

Le plan visualisé sur cet extrait est géré par le centre  
des impôts foncier suivant :  
PTGC Antenne de Roanne  
Cadastré 3 Place du Champ de Foire 42300  
42300 ROANNE Cedex  
tél. - fax 04 77 44 01 89

Cet extrait de plan vous est délivré par :

[cadastr.gouv.fr](http://cadastr.gouv.fr)  
©2017 Ministère de l'Action et des Comptes publics

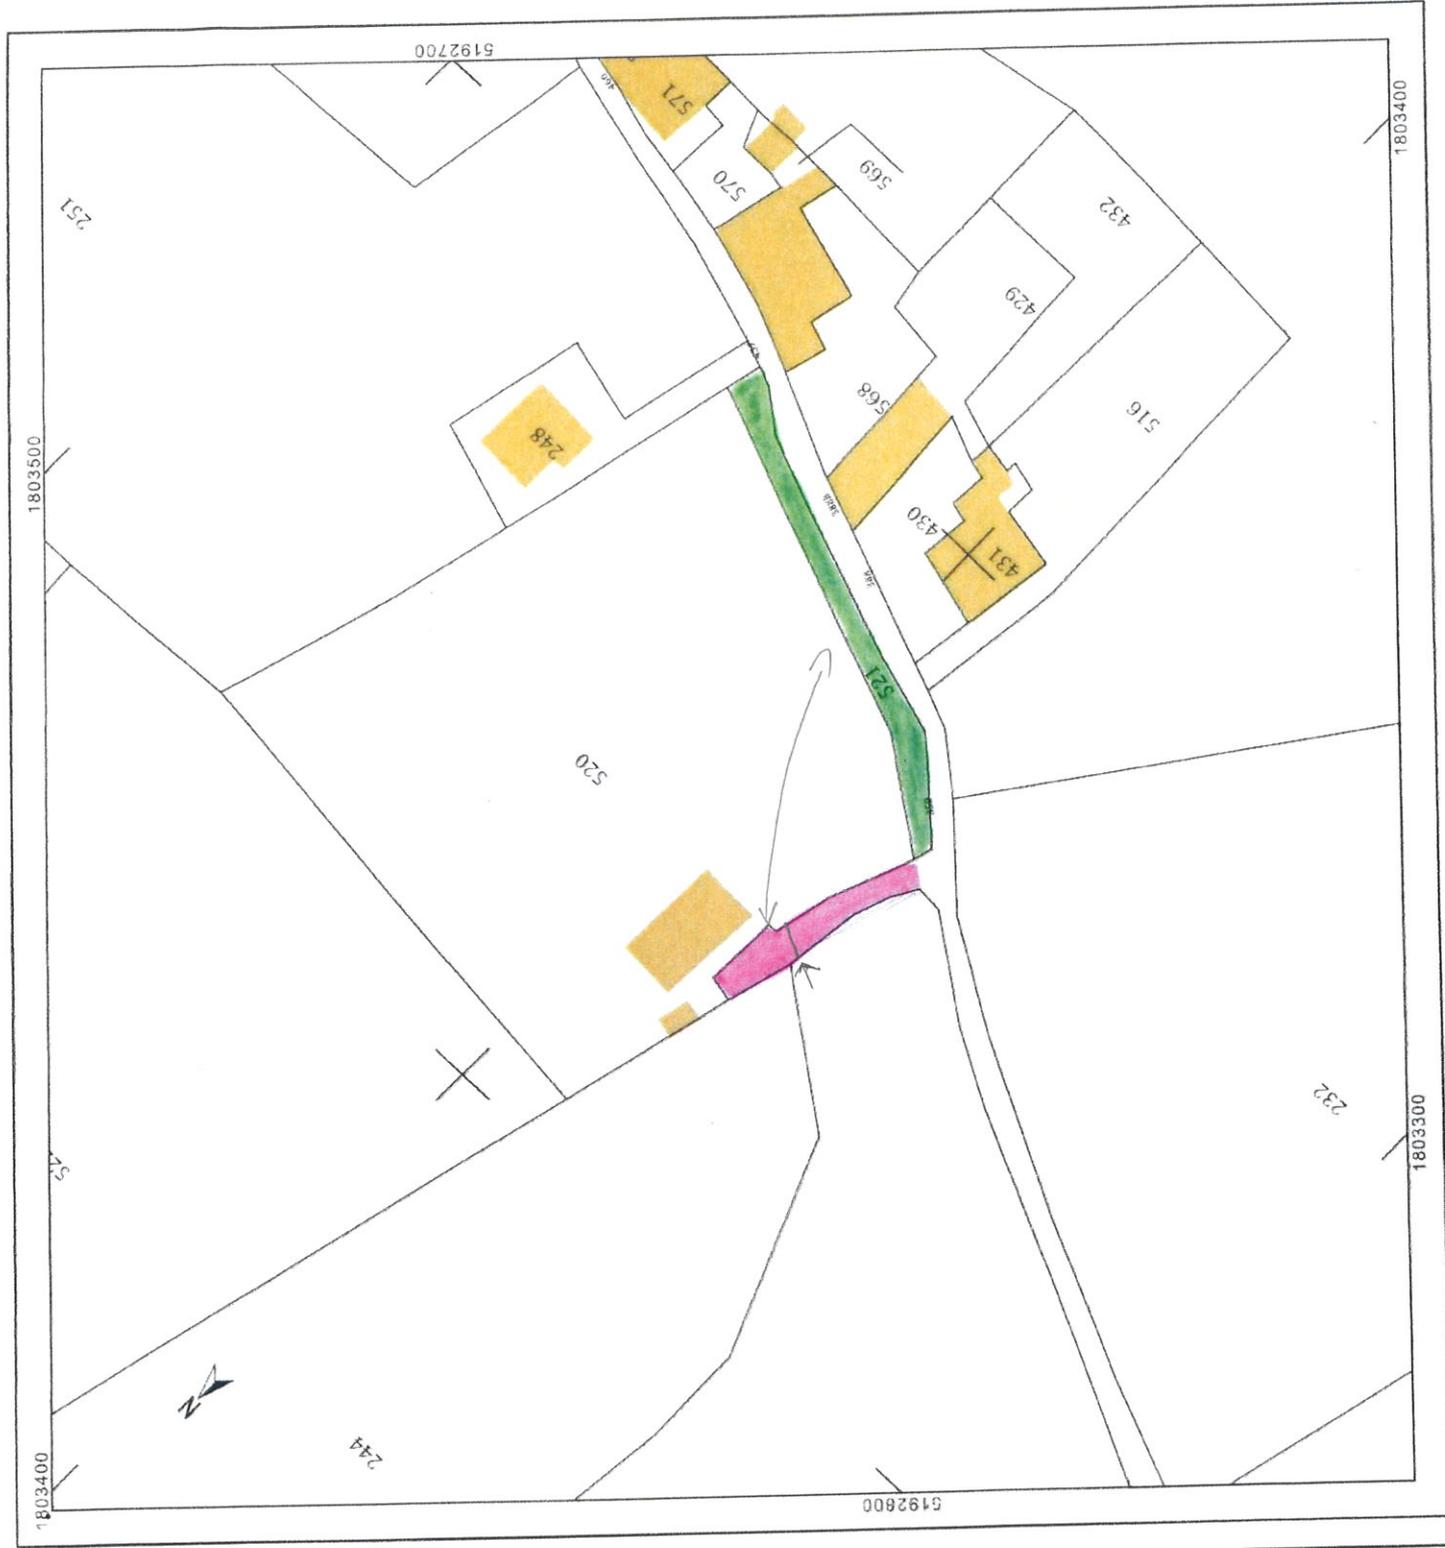

Commune de MACHEZAL (Loire)

# Propriété FRECHET

Section : B  
Numéros : 292-293-299-304  
Chemin des Couteaux

## Projet de division

Echelle : 1 / 500



### LEGENDE

Limite cadastrale

### NOTA

Système de coordonnées RGF-93-CC46  
Nivellement en Altitude Normale

Les limites sont apparentes et n'ont pas été  
définies contradictoirement

MODIFICATIONS	DATES	CONTRÔLE	RELEVANCE
A	Ajout partie chant. des soutèaux	JC	9/26
B			N. DU PLAN
C			01
D			UNES33c LL
E			06/07/2020

### Lots à céder

- A céder par la commune au Lot 1  
S= 3a 35ca
- A céder par M. FRECHET à la commune  
S= 4a 45ca
- A céder par la commune à M. FRECHET

SCP CAPIAUX-CONTEY  
37, chemin de Canteber - BP 36 - 49200 LE BOIS D'ORNOU  
Tel 04 77 76 51 30 - capiaux@orange.fr  
38, route de la Chapelle - 49200 LE BOIS D'ORNOU  
Tel 04 77 76 51 31 - capiaux@orange.fr  
14, rue Jean Jaurès - 49200 THÉLY LES BOUVIGUS  
Tel 04 77 76 51 32 - capiaux@orange.fr